


# NEMESKISFALUD


Településrendezési terve  
módosítása

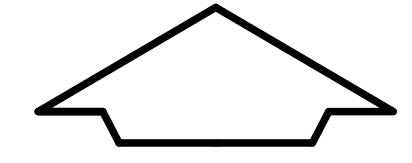

Külterületi szabályozási terv  
M=1:5000  
EGYSÉGES SZERKEZETBEN

## Jelmagyarázat

MEGLÉVŐ	TERVEZETT	
		Közigazgatási határ
		Szabályozási vonal
		Építési övezet, övezet határa
		Belterületi határ
		Védőterület határvonala
		Megszüntetendő jel
		Vízfelület
		Külön tervlapon szabályozott terület
		Nyilvántartott régészeti lelőhely
		Régészeti érdekű terület
		Beültetési kötelezettséggel érintett terület
		Vízvezetőnek kitétt terület övezete /SmTrT/
		Kerékpárút
		Gazdasági terület: kereskedelmi, szolgáltató terület
		Különleges beépítésre nem szánt terület: temető
		Közlekedési (közúti) és közműterület
		Erdőterület: gazdasági erdő
		Erdőterület: védőerdő
		Általános mezőgazdasági terület
		Általános mezőgazdasági terület
		Vízgazdálkodási terület
		Változással érintett terület határa

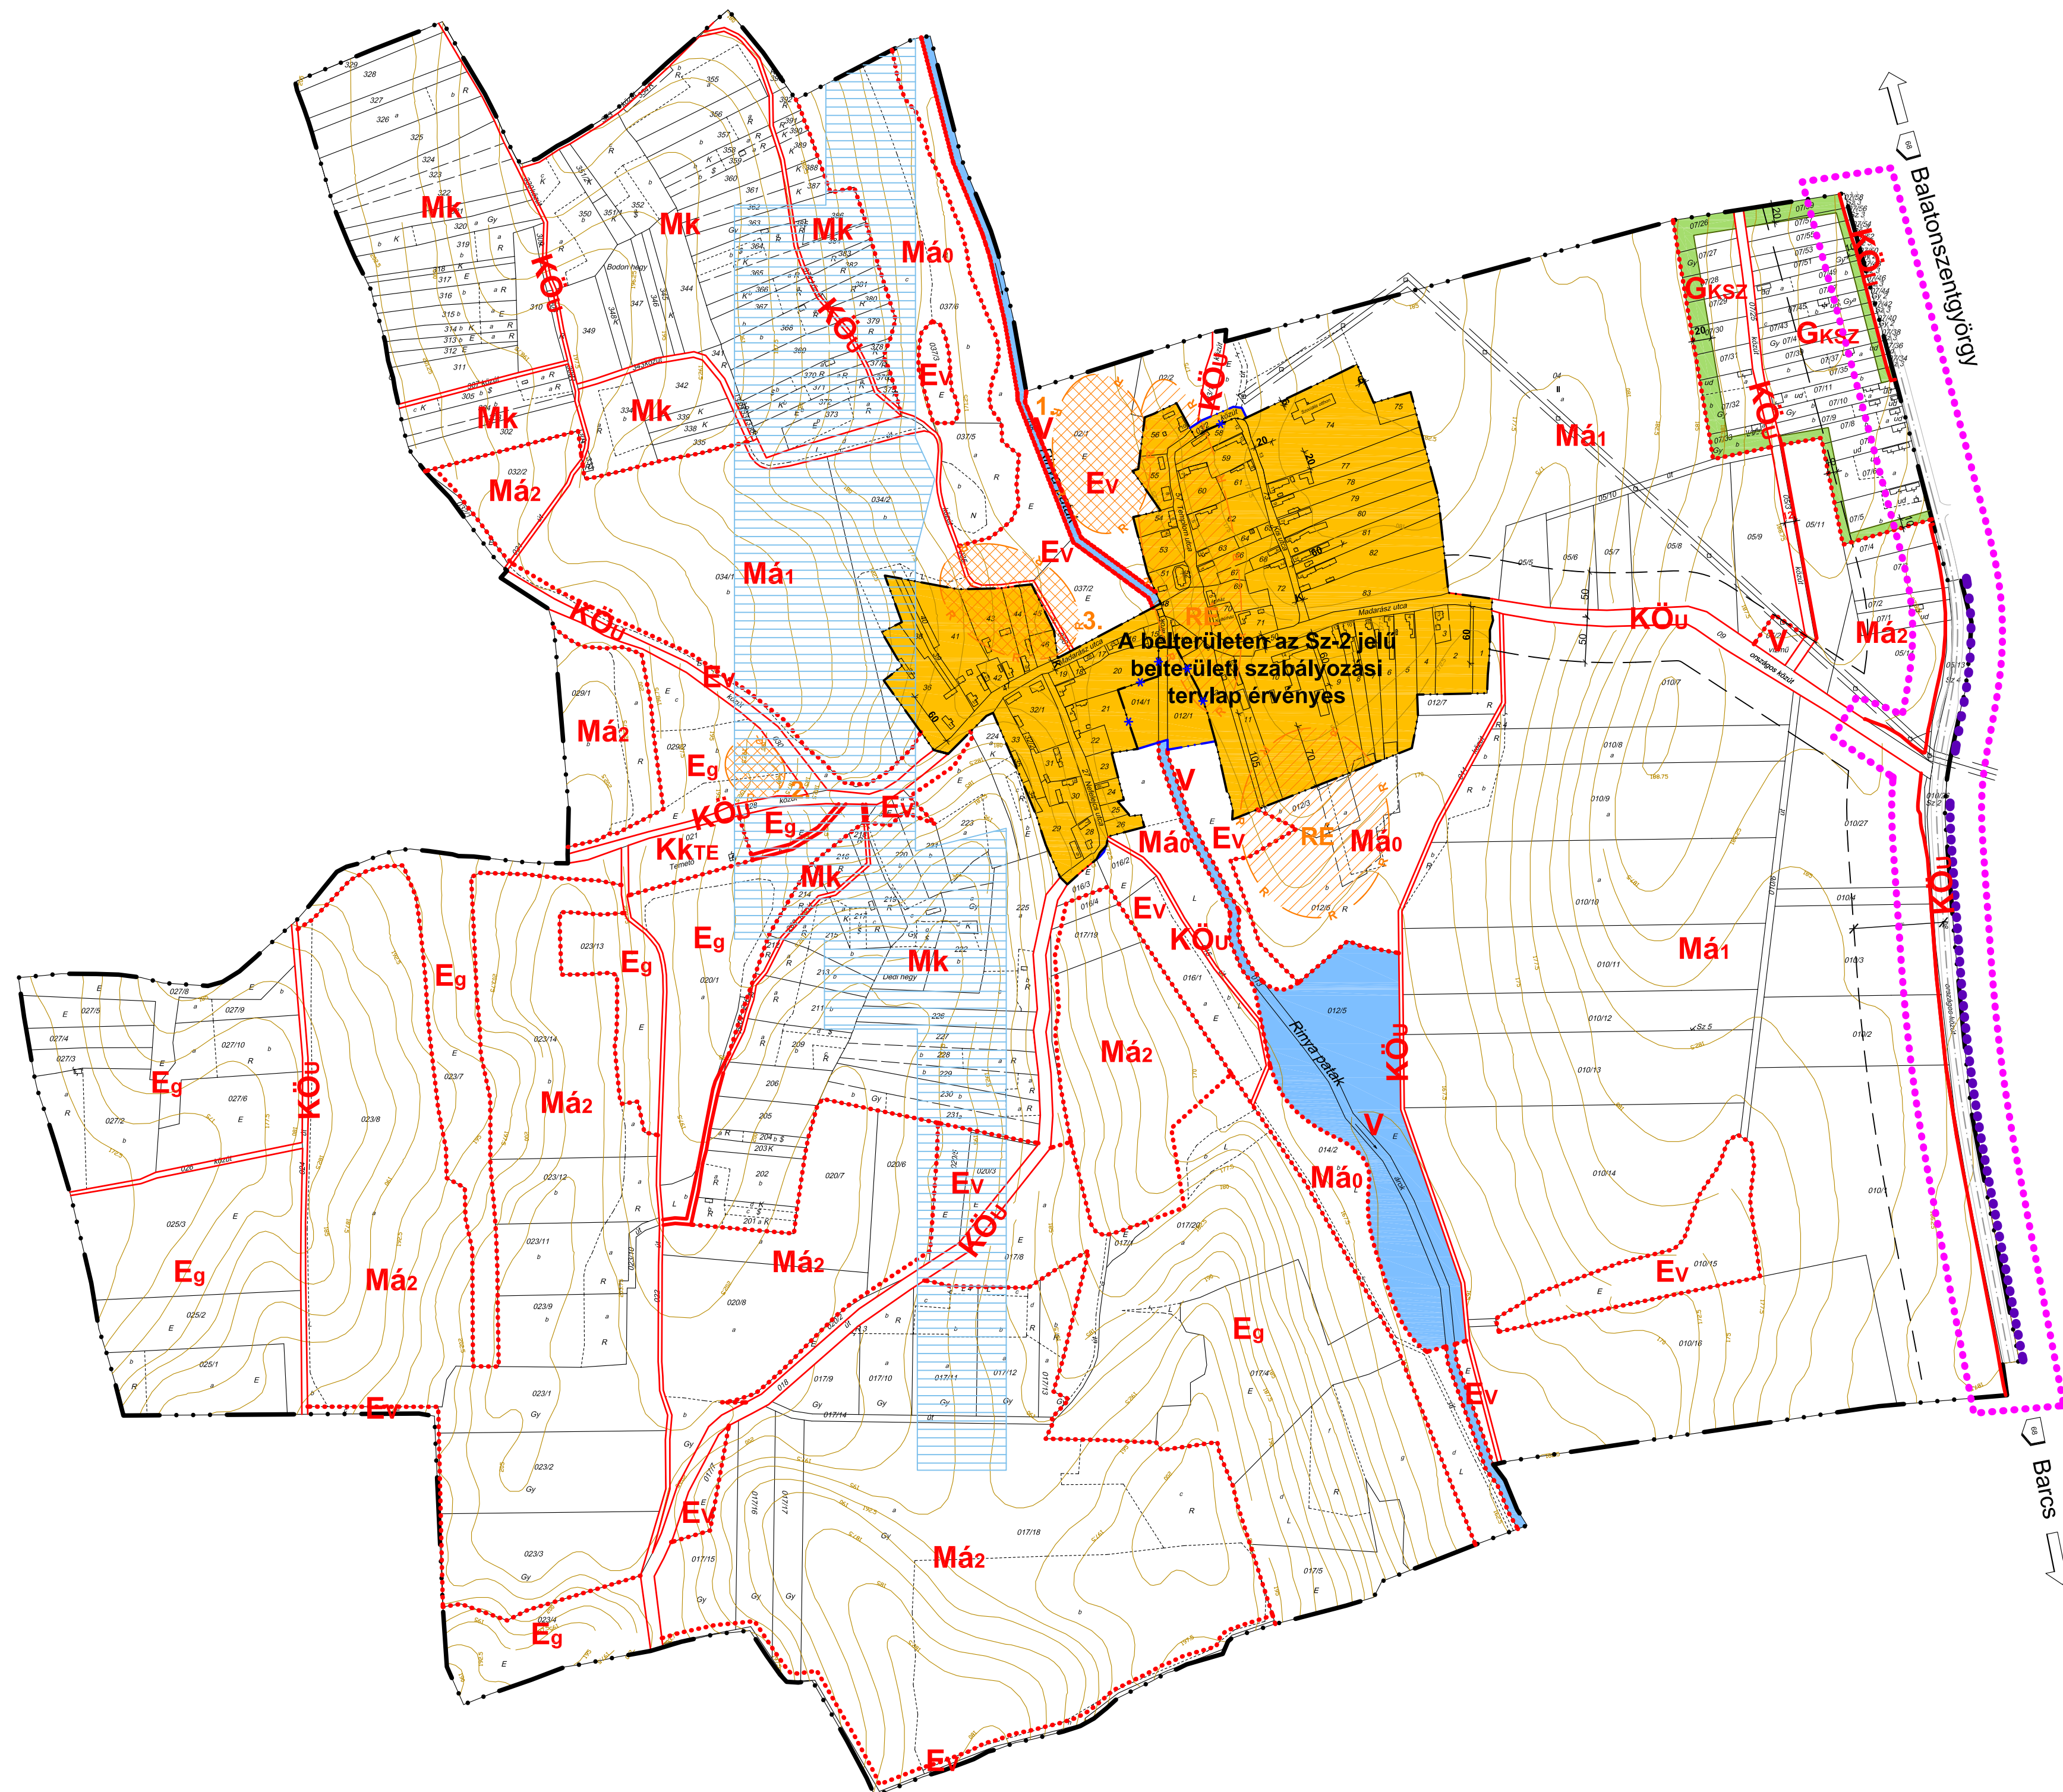

Készült az állami alapadatok felhasználásával.  
1. melléklet a xx/2024. (xx.xx.) rendelethez

<b>CITY Pro</b>		<b>INGATLANFEJLESZTŐ KFT</b>		Tel.: 06 (20) 9537768	
8300 TAPOLCA, DEÁK FERENC UTCA 6		E-mail: cityprokt@outlook.hu			
Munka tárgya:	<b>NEMESKISFALUD KÖZSÉG TELEPÜLÉSRENDÉZÉSI TERVE MÓDOSÍTÁSA</b>			Méretarány:	M 1:5000
Felkészítés: <i>Fercsák Ágnes</i> <b>Fercsák Ágnes</b> okl. településmérnök TT 20-0277	Tervező:	Megbízó:	Nemeskisfalud Község Önkormányzata 8719 Bőhönye, Fő utca 26.	Dátum:	2024.02.
	<b>Tüske Zsolt</b> okl. településmérnök TK6-20-0067, 20-50471	Megnevezés:	<b>KÜLTERÜLETI SZABÁLYOZÁSI TERV egységes szerkezetben</b>	Rajzszám:	<b>Sz-1</b>